

SADA ČÍSLA:

±0,000=427,2mm

PROJEKT V ROZSAHU PRE STAVEBNÉ POVOLENIE

Vypracoval:	ing.arch. Sobčák Jozef
Kontroloval:	ing.arch. Sobčák Jozef
Zodp. projektant:	ing.arch. Sobčák Jozef

SO/ARCH s.r.o.
 Bytárska 16, 010 01 Žilina
 tel.: 00021 - 907 / 830 485
 e-mail: jozefsobcak@gmail.com

Názov stavby:	Rekonštrukcia a modernizácia domu smútku a jeho okolia - LYSICA
Investor:	Obec LYSICA, Lysica 138, 01 05
Miesto stavby:	Obec Lysica č.p. 943/10, 943/11, 943/8, 943/8
Stupeň projektu:	Projekt pre stavebné povolenie
Autor:	ing.arch. Sobčák Jozef
Zodp. projektant:	ing.arch. Sobčák Jozef
Stavebný objekt:	SO 01 - DOM SMŮTKU a SO 02 - SPEVNENÉ PLOCHY
Názov výkresu:	SITUÁCIA
Profesia:	KONŠTRUKCIE
Dátum:	09/2017
Mierka:	1:250
Zakázka:	27_2015
Číslo výkresu:	01

SO/ARCH s.r.o.
 Bytárska 16, 010 01 Žilina
 tel.: 00021 - 907 / 830 485
 e-mail: jozefsobcak@gmail.com

POZNÁMKA:

- VYMENA VSTUPNÝCH DVERÍ ZA NOVÉ HLINIKOVÉ - 3KS A VNÚTORNÝCH V POČTE 7KS
- VYMENA VONKAJŠÍCH OKENÝCH OTVOROV - 15KS A VNÚTORNÝCH OKIEN - 1KS
- PRIESTOR MEDZI DVĚRMI A OKENNÝM OSTEŇM A RÁMOM SA VYPŇI NJ PŮR-PEŇOU
- DODÁVATEL MUSÍ PRED ZAČATÍM VÝROBY OKIEN A DVERÍ ZAMERAT' EXISTUJÚCE OTVORY!!!
- OKNÁ VYMIENAT' INERIERU
- VYMENA PLYNOVÝCH KONVEKTOROV (VYKUROVACÍCH TELIES) - 5KS
- VYMENA WC - 3KS, UMÝVADIEL - 3KS V RÁTANE BATERII, EL PRIETOKOVÝ OHRIEVAČ - 1KS
- KOMPLETNÁ ÚPRAVA VNÚTORNÝCH STIEN (NOVÁ MALBA) + NOVÝ NÁTER DREVENÝCH KONŠTRUKCIÍ (interiér a exteriér) + VYMENA NOVÝCH POZINKOVANÝCH DAZD, ZLABOV A HÁKOV
- NOVÉ ZDROJE (LED ZIAROVKY) V SVIETIHLÁCH - 56KS
- NOVÉ SVIETIDLA - 21KS nastenné + 2KS V EXTERIÉRI
- NOVÁ SVIETIDLA "LUSTER NA ZÁVESE dl. závesu 2,5m" - 4KS
- NOVÁ DLAŽBA (PROTISMYKOVÁ A MRAZUVZDORNÁ) vid.: LEGENDA - 209,82m²
- ZATEPLENIE VONKAJŠIEHO SOKLA "XPS" VRÁTANE MARMOLITU - 45,5m² (okolo celého objektu)
- NOVÁ DLAŽBA NA SOKLY MUR - 3,6m²
- NOVÉ REPRODUKTORY (interiér a exteriér) + NOVÉ "VARHANY"
- NOVÝ MRAZIAK PRE ZOSNUJÚCH - DVOJMIESTNY NAD SEROU

E GENDA MIESTNOSTI:

č.m	NÁZOV MIESTNOSTI	p ocha(m ²)	podlažia
101	ZAVETRIE - VSTUP	3,40	
102	OBRADNIA SIEN	84,71	
103	CHORUS (HARMONIUM)	12,03	
104	KATAFK	21,11	
105	MIESTNOST OBRADNÍKA	10,89	
106	ROZLUČOVÁ MIESTNOST	1,12	EXIST. DLAŽBA
107	PRIPRÁVNÁ	25,57	NOVÁ DLAŽBA
108	VYSTAVENIE RAKVY	5,69	
109	CHOĎBA	6,40	
110	WC ZENY	4,72	
111	KOMPRESOR	0,62	
112	WC MUŽI	5,49	
113	C OĎBA	1,95	
114	WC HROBAR	3,41	
115	MIESTNOST HROBARA	8,71	

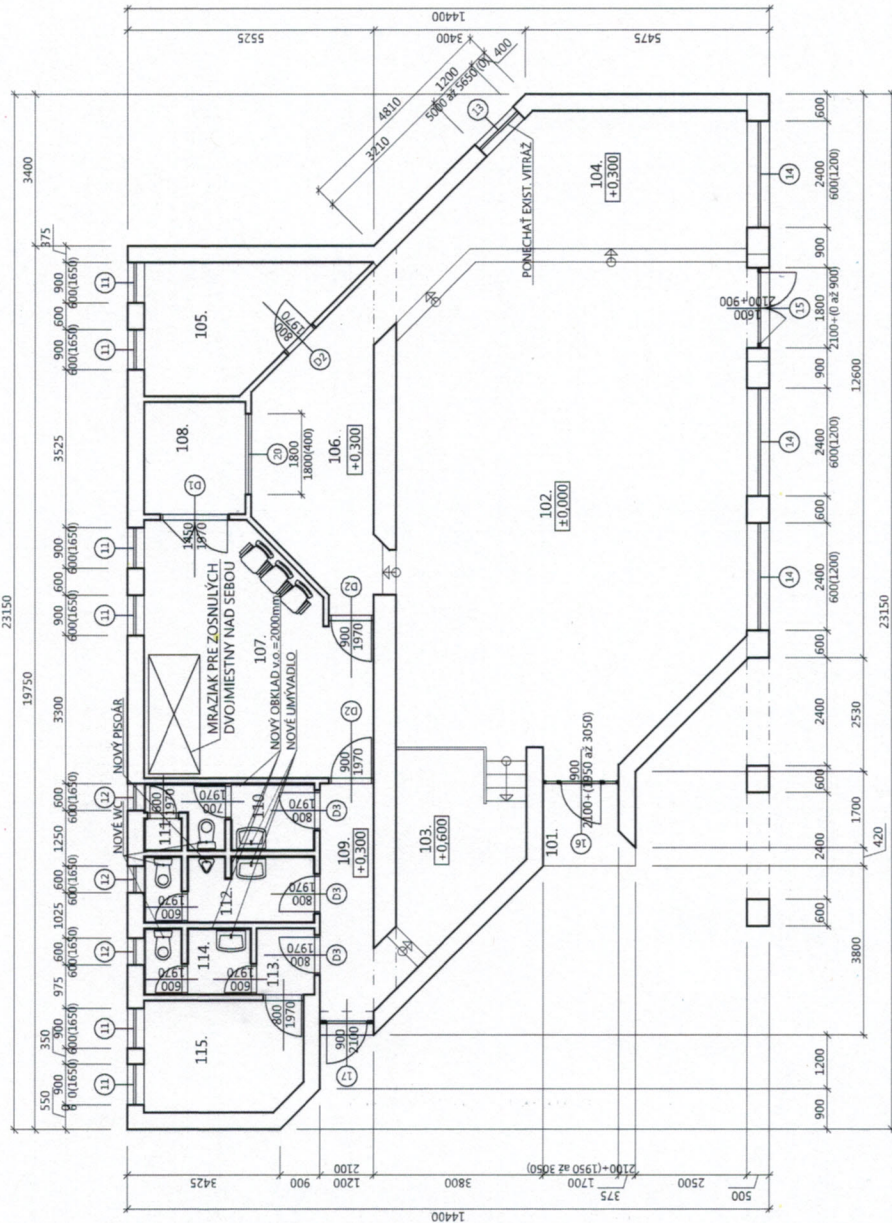
SADA ČÍSLO:

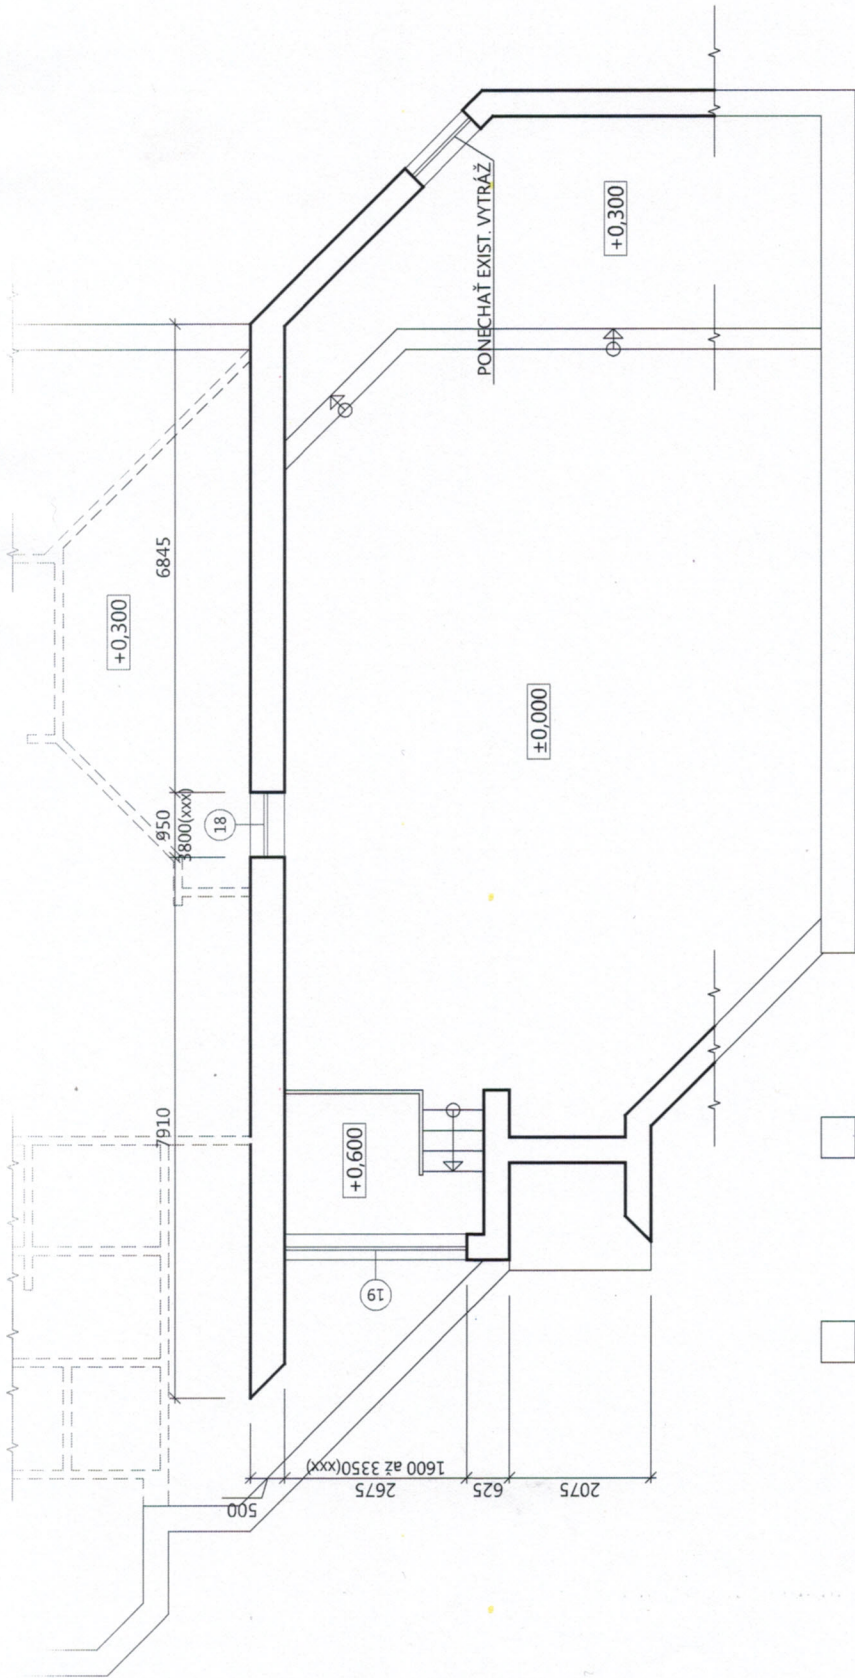


PROJEKT V ROZBAHU PRE STAVEBNÉ POVOLENIE

Vypracoval:	ing.arch. Sobčák Jozef
Kontrola:	ing.arch. Sobčák Jozef
Zodp. projektant:	ing.arch. Sobčák Jozef

Názov stavby:	Rekonštrukcia a modernizácia domu smútku a jeho okolia - LYSICA
Investor:	Obec LYSICA, Lysica 138, 01 05
Miesto stavby:	Obec Lysica s.p. 943/10, 943/11, 943/8
Stupeň projektu:	Projekt pre stavebné povolenie
Autor:	ing.arch. Sobčák Jozef
Zodp. projektant:	ing.arch. Sobčák Jozef
Stavebný objekt:	SO 01 - DOM SMÚTKU
Názov výťresu:	PÓDORYS 1.NP
Profesia:	KONŠTRUKCIE
Dátum:	09/2017
Merka:	1:75
Zakázka:	27_2015
Číslo výťresu:	02





SADA ČÍSLO:



PROJEKT V ROZSAHU PRE STAVEBNÉ POVOLENIE

Vypracoval: ing.arch. Sobčák Jozef
 Kontroloval: ing.arch. Sobčák Jozef
 Zodp. projektant: ing.arch. Sobčák Jozef



Názov stavby: Rekonštrukcia a modernizácia domu smútku a jeho okolia - LYSICA

Investor: Obec LYSICA, Lysica 138, 01 05
 Miesto stavby: Obec Lysica č.p. 943/10, 943/11, 943/8
 Stupeň projektu: Projekt pre stavebné povolenie
 Autor: ing.arch. Sobčák Jozef
 Zodp. projektant: ing.arch. Sobčák Jozef
 Stavebný objekt: SO 01 - DOM SMÚTKU



Profesia: KONŠTRUKCIE
 Dátum: 09/2017
 Mierka: 1:75
 Zakázka: 27_2015
 Číslo výkresu: 03

POZNÁMKA:

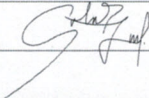

- VÝMENA VSTUPNÝCH DVERÍ ZA NOVÉ HLINIKOVÉ - 3KS a VNÚTORNÝCH V POČTE 7KS
- VÝMENA VONKAJŠÍCH OKENNÝCH OTVOROV - 15KS a VNÚTORNÝCH OKIEN - 1KS
- PRIESTOR MEDZI DVERNÝM A OKENNÝM OŠTENIM A RÁMOM SA VYPLNÍ PUR-PENOU
- DODÁVATEĽ MUŠÍ PRED ZAČATÍM VÝROBY OKIEN A DVERÍ ZAMERAŤ EXISTUJÚCE OTVORY!!!
- OKNÁ VYMIENAŤ Z INERIÉRU
- VÝMENA PLYNOVÝCHKONVEKTOROV (VYKUROVACÍCH TELIES) - 5KS
- VÝMENA: WC - 3KS, UMÝVADIEL - 3KS V RÁTANE BATERIÍ, EL. PRIETOKOVÝ OHRIEVAČ - 1KS
- KOMPLETNÁ ÚPRAVA VNÚTORNÝCH STIEN (NOVÁ MALBA) + NOVÝ NÁTER DREVENÝCH KONŠTRUKCIÍ (interiér a exteriér) + VÝMENA NOVÝCH POZINKOVANÝCH DAŽD. ŽLABOV A HÁKOV
- NOVÉ ZDROJE (LED ŽIAROVKY) V SVIETIDLÁCH - 56KS
- NOVÉ SVIETIDLÁ - 21KS nástenné + 2KS V EXTERIÉRU
- NOVÁ SVIETIDLÁ "LUSTER NA ZÁVESE dl. závesu 2,5m" - 4KS
- NOVÁ DLAŽBA (PROTIŠMYKOVÁ A MRAZUZDORNÁ) vid.: LEGENDA - 209,82m²
- ZATEPLENIE VONKAJŠIEHO SOKLA "XPS" VRÁTANE MARMOLITU - 45,5m² (okolo celého objektu)
- NOVÁ DLAŽBA NA SOKLOVÝ MUR - 3,6m²
- NOVÉ REPRODUKTORY (interiér a exteriér) + NOVÉ "VARHANY"
- NOVÝ MRAZIAK PRE ZOSNULÝCH - DVOJMIESTNY NAD SEBOU


VÝPISY VÝROBKOV

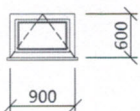
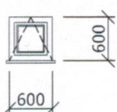
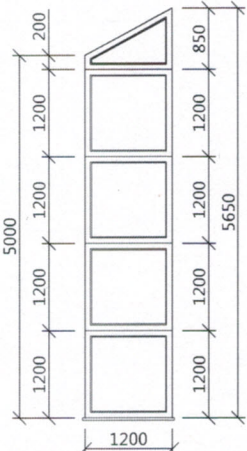
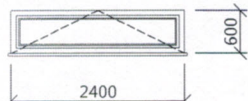
SADA ČÍSLO:

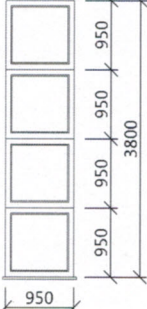
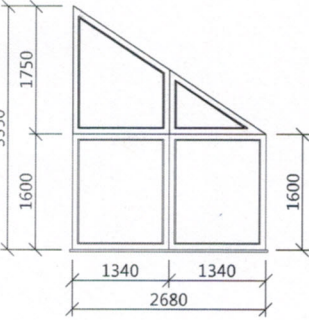
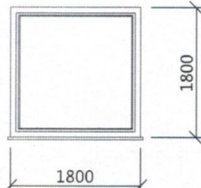
±0,000=427,2mm

PROJEKT V ROZSAHU PRE STAVEBNÉ POVOLENIE A REALIZÁCIU STAVBY

Vypracoval:	ing.arch. Sobčák Jozef		 Bytčická 16, 010 01 Žilina tel.: 00421 - 907 / 830 485 e-mail: jozefsobcak@gmail.com
Kontroloval:	ing.arch. Sobčák Jozef		
Zodp. projektant:	ing.arch. Sobčák Jozef		

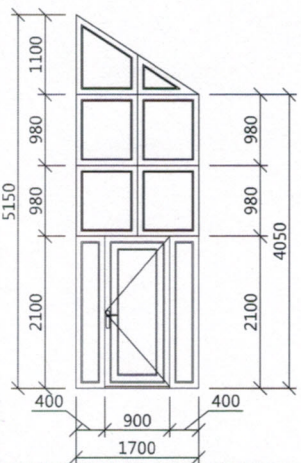
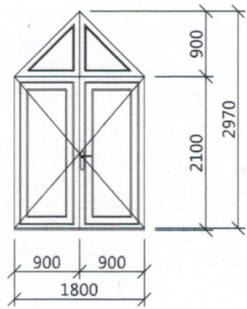
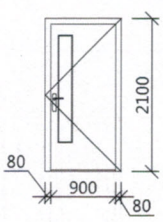
Názov stavby:	Rekonštrukcia a modernizácia domu smútku a jeho okolia - LYSICA	 Bytčická 16, 010 01 Žilina tel.: 00421 - 907 / 830 485 e-mail: jozefsobcak@gmail.com
Investor:	Obec LYSICA, Lysica 138, 01 05	
Miesto stavby:	Obec Lysica č.p. 943/10, 943/11, 943/8	
Stupeň projektu:	Projekt pre stavebné povolenie a realizáciu stavby	Profesia: KONŠTRUKCIE
Autor:	ing.arch. Sobčák Jozef	Dátum: 09/2017
Zodp. projektant:	ing.arch. Sobčák Jozef	Mierka: -
Stavebný objekt:	SO 01 - DOM SMÚTKU	Zakázka: 27_2015
Názov výkresu:	VÝPIS VÝROBKOV	Číslo výkresu: 04

č.p.	Ø ZMER	POPIS	1NP	2NP	SPOLU	POZN.
11	900/600 	Okno sklopné, jednodielne plastové zasklené izolačným dvojsklom so selektívnou vrstvou, vrátane parapetov útorného plastového a vonkajšieho plechového s prevetrávacou štrbinou, 6-komorové	6	-	6	Uw = max. 1,00 W/(m2.K)
12	600/600 	Okno sklopné, jednodielne plastové zasklené izolačným dvojsklom so selektívnou vrstvou, vrátane parapetov útorného plastového a vonkajšieho plechového s prevetrávacou štrbinou, 6-komorové	3	-	3	
13	1200/5000 až 5650 	Okno fixné, päťdielne plastové zasklené izolačným dvojsklom so selektívnou vrstvou, vrátane parapetov útorného plastového a vonkajšieho plechového s prevetrávacou štrbinou, 6-komorové PREMIESTNIŤ EXIST. VITRÁŽ SKIEL!!!	1	-	1	
14	2400/600 	Okno sklopné, dvojdielne plastové zasklené izolačným dvojsklom so selektívnou vrstvou, vrátane parapetov útorného plastového a vonkajšieho plechového s prevetrávacou štrbinou, 6-komorové	3	-	3	

č.p.	Ø R ZMER	POPIS	1NP	2NP	SPOLU	POZN.
18	950/3800 	Okno fixné, štvordielne plastové zasklené izolačným dvojsklom so selektívnou vrstvou, vrátane parapetov útorného plastového a vonkajšieho plechového s prevetrávacou štrbinou, 6-komorové	-	1	1	U _w = max. 1,00 W/(m ² .K)
19	2675/1600 až 3350 	Okno fixné, štvordielne plastové zasklené izolačným dvojsklom so selektívnou vrstvou, vrátane parapetov útorného plastového a vonkajšieho plechového s prevetrávacou štrbinou, 6-komorové	-	1	1	
20	1800/1800 	Okno fixné, interiérové plastové zasklené jednosklom vrátane parapetov 2x vnútorného plastového	1	-	1	

POZNÁMKA:

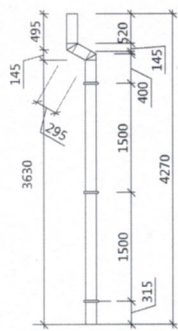
- Pohľad na okenné konštrukcie z exteriéru
- Všetky výplne otvorov vrátane kovania
- Okenné otvory vrátane vnútorných parapetných plastových dosiek (šírka podľa osadenia do muriva) a vonkajšieho oplechovania - pozink hr.: 1,6mm - farba biela
- PRED VÝROBOU ZAMERAŤ SKUTOČNÉ ROZMERY OTVOROV !!!
- Všetky kovania umiestnené vyššie ako 1800mm nad podlahou treba riešiť otváranie pákovým mechanizmom!!
- Farba rámov - hnedá- Styk okna s murivom utesniť z exteriéru paropriepustnou a z interiéru parotesnou páskou

č.p.	ROZMER	POPIS	1NP	2NP	SPOLU	POZN.
15	900/2100+(1950 až 3050) 	Vstupné dvere otváracé dvojkrídlové š. krídla 800mm sedemdielna hliníková zostava zasklené izolačným dvojsklom so selektívnou vrstvou s prevetrávacou štrbinou, 6-komorové pravé ľavé	1 -	- -	1 -	
16	3200/3500 	Vstupné dvere otváracé dvojkrídlové š. krídla 800mm štvordielna hliníková zostava zasklené izolačným dvojsklom so selektívnou vrstvou s prevetrávacou štrbinou, 6-komorové pravé ľavé	1 -	- -	1 -	
17	900/2100 	Vstupné dvere otváracé š. krídla 900mm šesťdielne hliníkové zasklené izolačným dvojsklom so selektívnou vrstvou s prevetrávacou štrbinou, 6-komorové pravé ľavé	- 1	- -	- 1	

Uw = max. 1,00 W/(m2.K)

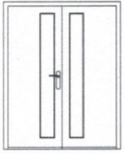


POZNÁMKA:

- Pohľad na dverné konštrukcie z exteriéru
- Všetky výplne otvorov vrátane kovania
- PRED VÝROBOU ZAMERAŤ SKUTOČNÉ ROZMERY OTVOROV !!!
- Farba rámov - hnedá
- Styk prvku s murivom utesniť z ext. paropriepustnou a z int. parotesnou páskou

č.p.	R Š.(mm)	PIS	STN	M.J.	POČET	POZNÁMKA
(K2)	ø150	Dažďový zvod ø150mm	3 3610	m'	13,50m	farba RAL 8014 "SEPIABRAUN"
(K3)		KOLENO ø150mm - 45°	733610	KS	4	
(K1)	ø150	Dažďový strešný žľab ø150mm	733610	m'	41,75m	

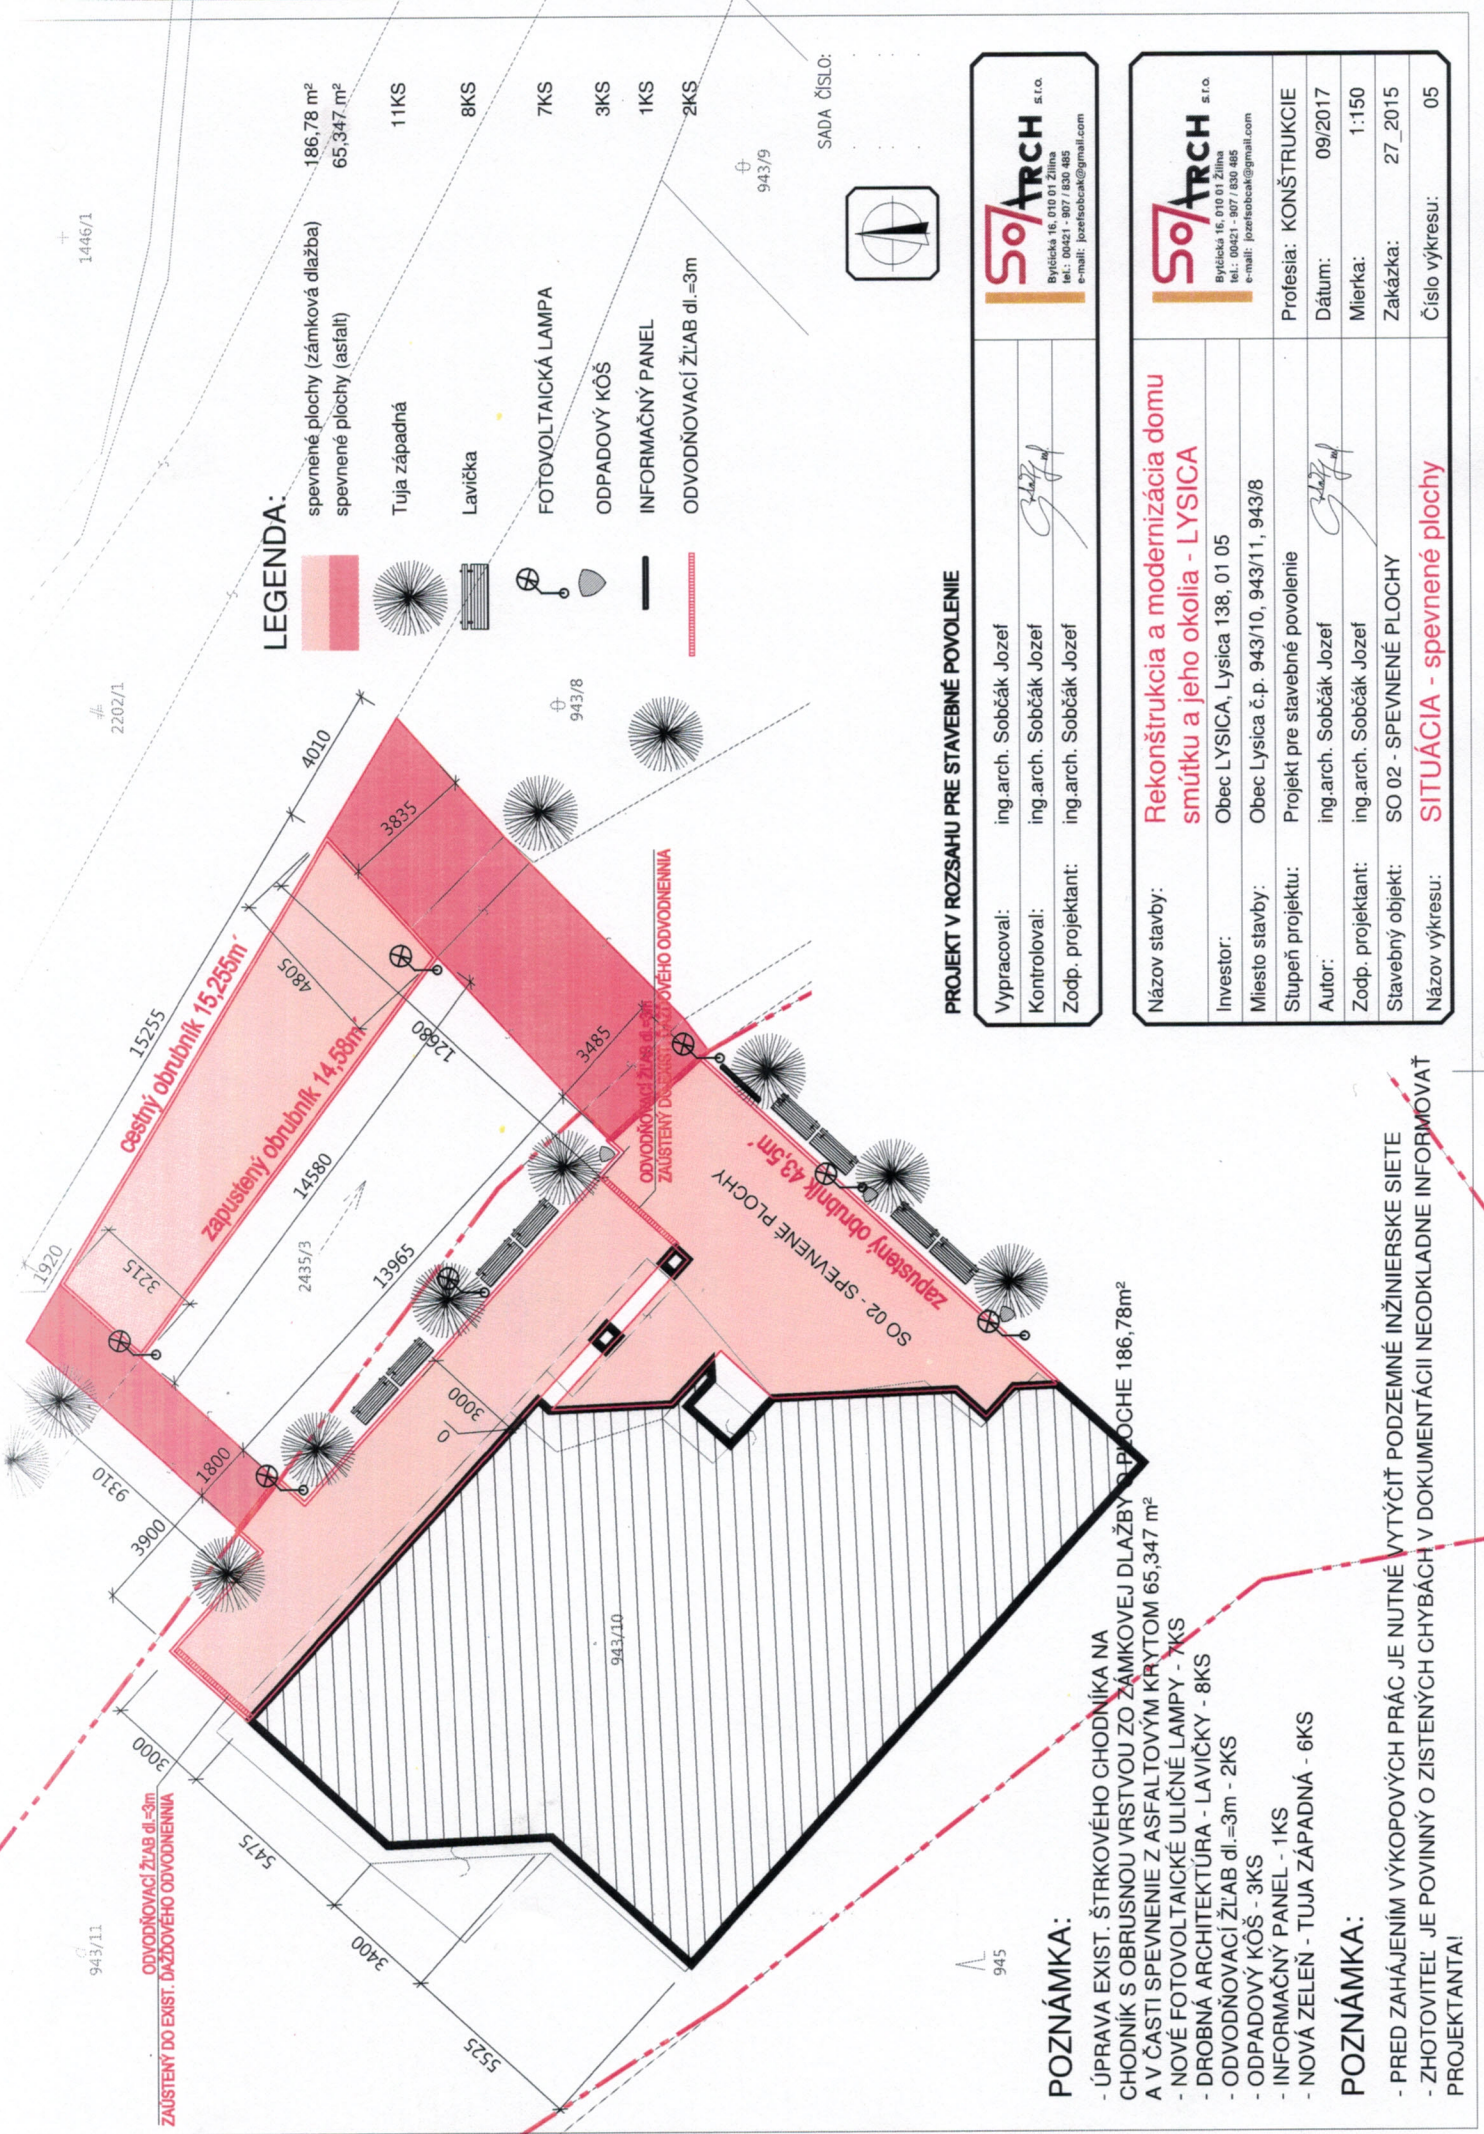
POZNÁMKA:

- oplechovanie strechy a parapetu z poplastovaného plechu,
- všetky práce realizovať podľa STN 733610 - klampiarske práce, vrátane dodržania kotvenia a dilatácií jednotlivých prvkov
- odvetracie kusy vrátane dodávky krytiny !!!

č.p.	R ZMER	POPIS	1NP	2NP	SPOLU	POZNÁMKA
D1	1450/1970 	Drevené dvojkridlové otváracé dvere presklené do exist. ocelevej zárubne, P AVÉ LAVÉ	1 -	- -	1 0	plné s 10% pieskovan. presklením
D2	900/1970 	Drevené jednokridlové otváracé dvere presklené do exist. ocelevej zárubne, P AVÉ LAVÉ	1 2	- -	1 2	plné s 10% pieskovan. presklením
D3	800/1970 	Drevené jednokridlové otváracé dvere plné do do exist. ocelevej zárubne, P AVÉ LAVÉ	1 2	- -	1 2	plné

POZNÁMKA:

- Všetky výplne otvorov vrátane kovania
- Dverné otvory vrátane dubových prahov



LEGENDA:

- spevnené plochy (zámková dlažba) 186,78 m²
- spevnené plochy (asfalt) 65,347 m²
- Tuja západná 11KS
- Lavička 8KS
- FOTOVOLTAICKÁ LAMPA 7KS
- ODPADOVÝ KÔŠ 3KS
- INFORMAČNÝ PANEL 1KS
- ODVODŇOVACÍ ŽLAB dl.=3m 2KS

PROJEKT V ROZSAHU PRE STAVEBNÉ POVOLENIE

Vypracoval:	ing.arch. Sobčák Jozef
Kontroloval:	ing.arch. Sobčák Jozef
Zodp. projektant:	ing.arch. Sobčák Jozef

Rekonštrukcia a modernizácia domu smútku a jeho okolia - LYSICA

Názov stavby:	Rekonštrukcia a modernizácia domu smútku a jeho okolia - LYSICA
Investor:	Obec LYSICA, Lysica 138, 01 05
Miesto stavby:	Obec Lysica č.p. 943/10, 943/11, 943/8
Stupeň projektu:	Projekt pre stavebné povolenie
Autor:	ing.arch. Sobčák Jozef
Zodp. projektant:	ing.arch. Sobčák Jozef
Stavebný objekt:	SO 02 - SPEVNE NÉ PLOCHY
Názov výkresu:	SITUÁCIA - spevnené plochy
Profesia:	KONŠTRUKCIE
Dátum:	09/2017
Mierka:	1:150
Zakázka:	27_2015
Číslo výkresu:	05

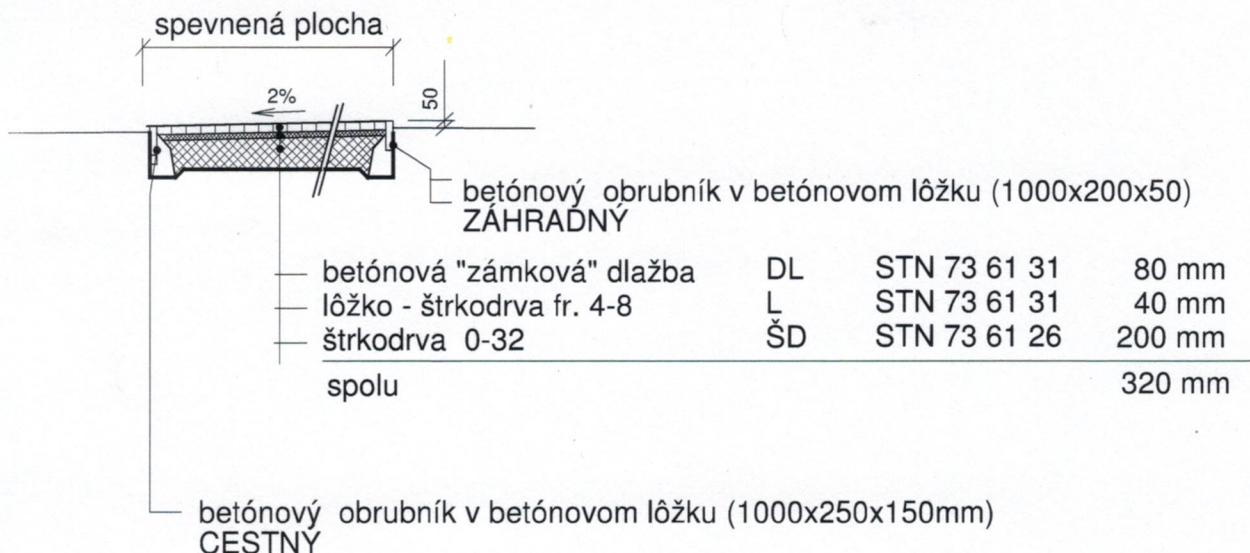
POZNÁMKA:

- ÚPRAVA EXIST. ŠTRKOVÉHO CHODNÍKA NA CHODNÍK S OBRUSNOU VRSTVOU ZO ZÁMKOVEJ DLAŽBY O PLOCHE 186,78m² A V ČASTI SPEVNIENIE Z ASFALTOVÝM KRYTOM 65,347 m²
- NOVÉ FOTOVOLTAICKÉ ULIČNÉ LAMPY - 7KS
- DROBNÁ ARCHITEKTÚRA - LAVIČKY - 8KS
- ODVODŇOVACÍ ŽLAB dl.=3m - 2KS
- ODPADOVÝ KÔŠ - 3KS
- INFORMAČNÝ PANEL - 1KS
- NOVÁ ZELEŇ - TUJA ZÁPADNÁ - 6KS

POZNÁMKA:

- PRED ZAHÁJENÍM VÝKOPOVÝCH PRÁČ JE NUTNÉ VYTYČIŤ PODZEMNÉ INŽINIERSKE SIETE
- ZHOTOVIŤ JE POVINNÝ O ZISTENÝCH CHYBÁCH V DOKUMENTÁCII NEODKLADNE INFORMOVAŤ PROJEKTANTA!

SKLADBA POVRCHU SO ZÁMKOVEJ DLAŽBY



Poznámka:

- práce realizovať v zmysle platných STN, pravidiel, predpisov.....

SADA ČÍSLO:

PROJEKT V ROZSAHU PRE STAVEBNÉ POVOLENIE

Vypracoval:	ing.arch. Sobčák Jozef	
Kontroloval:	ing.arch. Sobčák Jozef	
Zodp. projektant:	ing.arch. Sobčák Jozef	

Názov stavby:	Rekonštrukcia a modernizácia domu smútku a jeho okolia - LYSICA		
Investor:	Obec LYSICA, Lysica 138, 01 05		
Miesto stavby:	Obec Lysica č.p. 943/10, 943/11, 943/8		
Stupeň projektu:	Projekt pre stavené povolenie	Profesia:	SK
Autor:	ing.arch. Sobčák Jozef	Dátum:	09/2017
Zodp. projektant:	ing.arch. Sobčák Jozef	Mierka:	1:50
Stavebný objekt:	SO 02 - SPEVNENÉ PLOCHY	Zakázka:	27_2015
Názov výkresu:	REZ SPEVNENOU PLOCHOU	Číslo výkresu:	06